

# Revision der Ortsplanung Erschliessungsplan mit Baulinien und Strassenklassierung

Änderungen gegenüber 1. öffentlicher Auflage

**Auflageexemplar**

Planaufgabe vom 6. Mai bis 4. Juni 2024

Der Verwaltungsleiter:

Situation 1:1'000  
Gebiet Sandgrube

| Index | Datum | Änderungen | gez. | gepr. | gen. | geprüft:  | genehmigt:                    |
|-------|-------|------------|------|-------|------|---|-------------------------------|
|       |       |            |      |       |      | Oensingen,<br>03.04.2024                        |                               |
|       |       |            |      |       |      | gezeichnet: mwy                                 | Plan Nr.<br><b>21627 / 39</b> |
|       |       |            |      |       |      | Grösse: 30 x 134                                |                               |
|       |       |            |      |       |      | user: mwy                                       |                               |
|       |       |            |      |       |      | gedruckt: 03.05.2024 08:22:18                   |                               |
|       |       |            |      |       |      | AV-Grundlage vom: wird wöchentlich aktualisiert |                               |



2. öffentliche Auflage vom 6. Mai bis 4. Juni 2024

Beschlossen vom Gemeinderat Hägendorf

Hägendorf, 22. April 2024

Der Gemeindepräsident:

Der Verwaltungsleiter:

Genehmigt vom Regierungsrat des Kantons Solothurn

mit RRB Nr. .... vom .....

Publikation des Regierungsratsbeschluss im Amtsblatt vom .....

Der Staatsschreiber :

## Genehmigungsinhalt

- Strassenklassierung  
Öffentliche Erschliessungsstrasse
- Geplante Strassenlinie neu / aufgehoben
- Baulinien**
- Baulinie neu (ersetzen die Baulinien der 1. Auflage)
- Vorbaulinie neu

## Orientierungsinhalt

- Strassenklassierung  
Öffentliche Sammelstrasse
- Öffentlicher Fussweg und Trottoir
- Öffentlicher Fuss- und Radweg
- Private Erschliessungsstrasse

## Baulinien


- Baulinie (Stand 1. Auflage)

## Gemäss Bauzonen- und Gesamtplan

- Bauzongrenze
- Gebiet mit rechtsgültigem Gestaltungsplan / mit Gestaltungsplanpflicht
- Geschützter Einzelbaum

## Gebiet Sandgrube

Stand 1. öffentliche Auflage

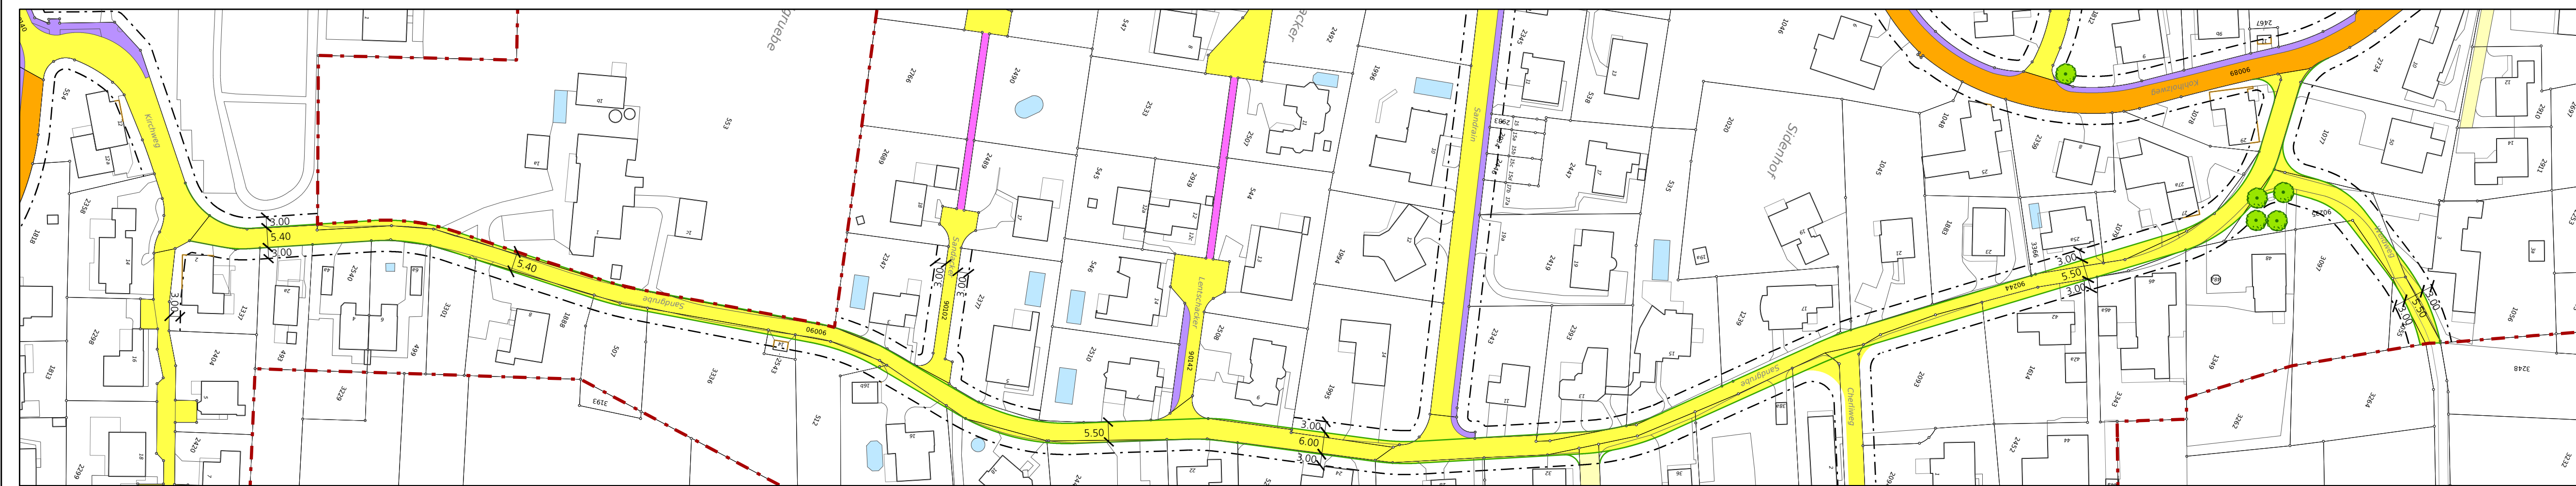

Situation 1:1'000

Orientierungsinhalt

## 2. öffentliche Auflage

## Genehmigungsinhalt

