KANTON SOLOTHURN

GEMEINDE HÄGENDORF

Ausbau Sandgrube

Bewilligungsverfahren

Hägendorf, März 2025

Projektverfasser:
Rothpletz, Lienhard + Cie AG, Olten

Yannick Leuper

Bauherrschaft / Grundeigentümer:
Einwohnergemeinde Hägendorf

Andreas Heller

Ulli Ungerbühn

Situation Werkleitungen Nord 1:200

RL Rothpletz | Lienhard
Projektierende Bauingenieure SIA

☐ 5001 Aarau ☐ 3000 Bern ■ 4600 Olten ☐ 8005 Zürich

Solothurnerstrasse 1 Postfach 1142 Tel. +41 62 296 80 10 www.rl-ingenieure.ch
Rathausstrasse 1 Postfach 3000 Bern 7 Tel. +41 31 312 01 10 info@rl-ingenieure.ch
Hardstrasse 201 Postfach 8005 Zürich Tel. +41 44 448 21 11 mail@rl-ingenieure.ch

Projekt:	Kunde:	Planformat:	Plan-Nr.:
Y. Leuper	P. Hodschmid	594/841	3.20.021.33-203

Rev.	Datum	Beschreibung	Erstellt	Geprüft	Freigabe
A	11.03.2025		NuA	Leu	Leu
B					
C					
D					
E					

U:\RL-L-Projekte\Hägendorf\3203_Ausbau_Kiesgrube_Hägendorf\10_CAD\10_BERN_CH2056\3203-203_03_00_00.dwg

Grundlagen

Bereich	Datum	Ursprung
Grundkoordinaten	18.06.24	www.geo.so.ch
Eigentümer	30.05.24	www.geo.so.ch
Kanalisation	27.08.24	www.ehgde.ch
Wasser	27.08.24	www.ehgde.ch
Elektrisch	27.08.24	Primeo Energie
Elektrisch	27.08.24	www.ehgde.ch (EUG)
Kommunikation	27.08.24	UPC (Sunrise)
Kommunikation	27.08.24	Swisscom (Schweiz) AG

Projekt	Datum	Ursprung
Kanalisation	12.09.24	Rothpletz, Lienhard + Cie AG
Wasser	12.09.24	Rothpletz, Lienhard + Cie AG
Elektrisch	15.07.24	Elektra Untergäu Genossenschaft EUG
Beleuchtung	15.07.24	Elektra Untergäu Genossenschaft EUG
Kommunikation	23.02.21	Swisscom (Schweiz) AG

Werkleitungen

Bestehend:

Projekt:

Schmutzabwasser

Sauberwasserleitung — KS, DN 30

Sickerwasser

Wasser — Hydrant, Schieber

Elektrisch — KS, Kandelaber

Medium Swisscom — KS

Medium UPC — KS

Strassenablauf (SA), PP DN 150/160 mm, Anschlussleitung, Abzweig zur Kontrollschacht

Kontrollschacht

Strassenablauf (SA), PP DN 150/160 mm

Hydrant

Schieber

Plattenschacht — Kandelaber mit Einbauschacht

Kandelaber

Plattenschacht mit Kontrollschacht

Strassenbau

Projekt Strassenrand
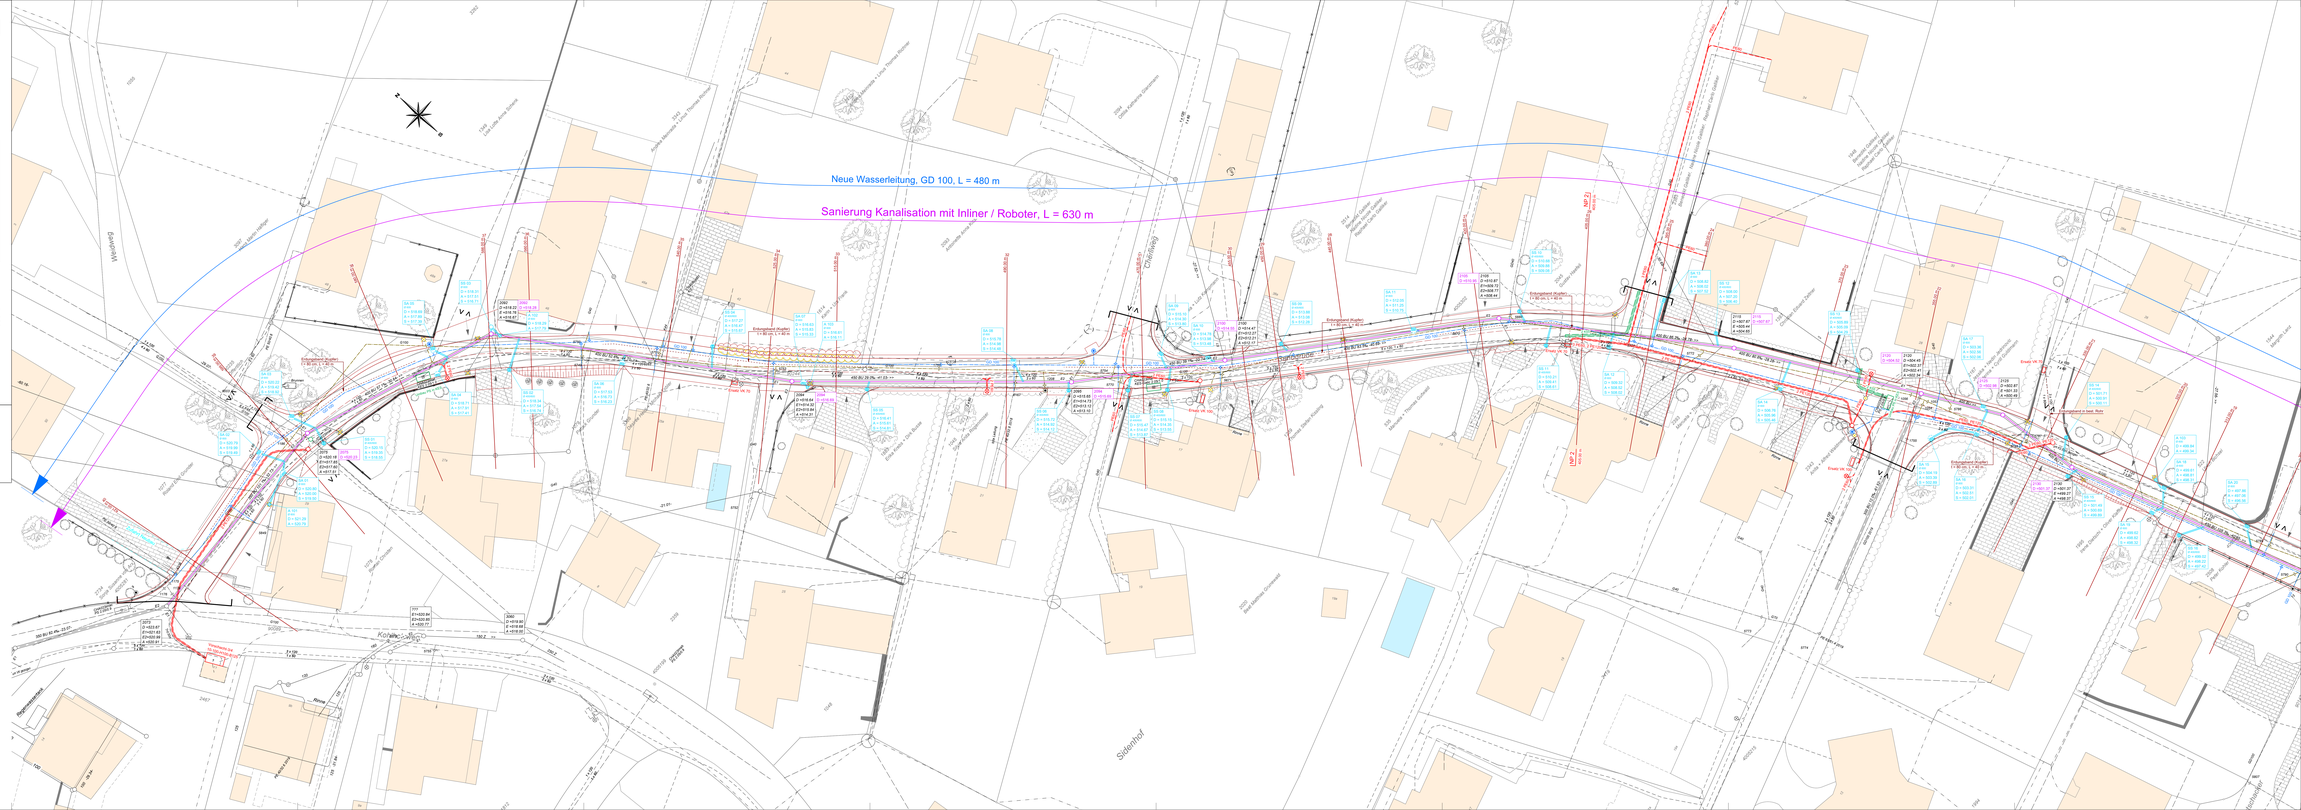
Die genaue Lage der Leitungen ist aus den Plänen der Werkleitungen zu entnehmen.