KANTON SOLOTHURN

GEMEINDE HÄGENDORF

Ausbau Sandgrube

Bewilligungsverfahren

Projektstand März 2025

Projektverfasser:
Rothpletz, Lienhard + Cie AG, Olten

Yannick Leuper

Bauherrschaft / Grundeigentümer:
Einwohnergemeinde Hägendorf

Andreas Heller

Ulr Ungerbühler

Situation Werkleitungen Süd 1:200

Rothpletz | Lienhard
Projektierende Bauingenieure SIA

☐ 5001 Aarau ☐ 3000 Bern ■ 4600 Olten ☐ 8005 Zürich

Kornhausstrasse 30 | Bernstrasse/Jurastr. 30 | Aeschenvorstadt 36 | Lagerstrasse 30
Tel. +41 62 296 81 00 | Tel. +41 32 346 90 70 | Tel. +41 61 206 99 00 | Tel. +41 58 255 20 00
olten@rl-partner.ch | bern@rl-partner.ch | basel@rl-partner.ch | zuerich@rl-partner.ch

Projekt: Y. Leuper		Kontrolle: P. Hudschmid		Planformat: 1594/841		Plan Nr. 3.20.021.33.204		
Rev.	Datum	Beschreibung		Kontrolle		Gezeich	Geprüft	Freigabe
A	01.09.2025			Hdl		LN	LN	
B								
C								
D								
E								

Grundlagen

Basisnetz	Datum	Ursprung
Landeskoordinaten	01.01.70	Bundesamt für Landestopo.
Eigentümer	28.06.24	www.geo.so.ch
Kanalisation	27.06.24	www.ofrigis.ch
Wasser	27.06.24	www.ofrigis.ch
Gas	27.06.24	www.ofrigis.ch
Elektrisch	27.06.24	www.ofrigis.ch (EVG)
Kommunikation	27.06.24	LPC (Swisscom)
Kommunikation	27.06.24	Swisscom (Schweiz) AG

Projekt	Datum	Ursprung
Kanalisation	12.09.24	Rothpletz, Lienhard + Cie AG
Wasser	12.09.24	Rothpletz, Lienhard + Cie AG
Elektrisch	15.07.24	Elektra Lüterkofen Genossenschaft (EVG)
Beleuchtung	15.07.24	Elektra Lüterkofen Genossenschaft (EVG)
Kommunikation	23.02.21	Swisscom (Schweiz) AG

Werkleitungen

Bestehend:

Schmutzabwasser

Sauberwasserleitung

Sickerwasser

Wasser

Elektrisch

Medium Swisscom

Medium UPC

Projekt:

Strassenablauf (SA)
DN 300 / 500 / 600 mm
Kanal (K), Rohrdurchlass

Kontrollschacht
Kanalisation (K)
DN 1000 / 1500 / 2000 mm

Hydrant

Leitung Wasser
Leitung Gas

Kandelaber
Kandelaber

Fernmeldekabel
Kandelaber

Fernmeldekabel
Kandelaber

Strasseninfrastruktur

Die genaue Lage der Leitungen ist aus den Plänen der Werkgerneinhaber zu entnehmen.

Strassenbau
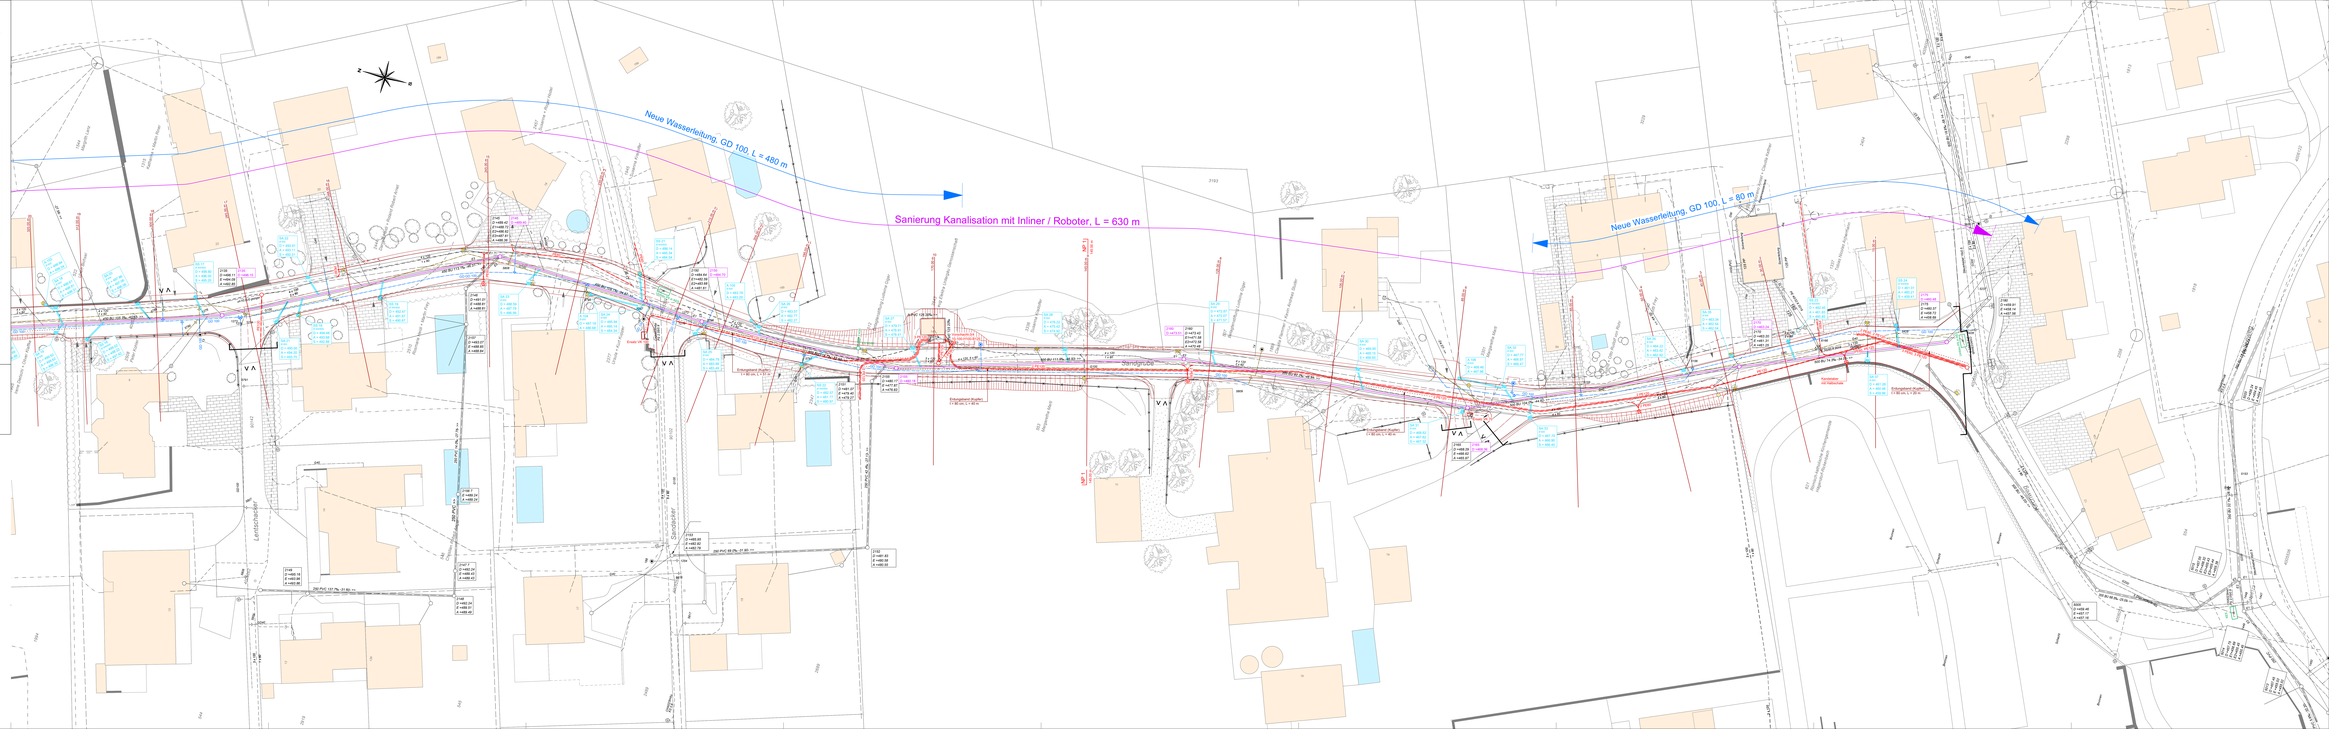
Projekt Strassenrand