KANTON SOLOTHURN

GEMEINDE HÄGENDORF

Ausbau Sandgrube

Bewilligungsverfahren

Hägendorf, März 2025

Projektverfasser:
Rothpletz, Lienhard + Cie AG, Olten

Yannick Leuper

Bauherrschaft / Grundeigentümer:
Einwohnergemeinde Hägendorf

Andreas Heller

Ulli Ungerbühn

Querprofile 1:100

Rothpletz | Lienhard
Projektbürogemeinschaft Bauingenieure BA

☐ 5001 Aarau ☐ 3000 Bern ■ 4600 Olten ☐ 8005 Zürich

Kornhausgasse 18 Postfach 2126 CH-4601 Olten
Tel. +41 62 296 80 80
rlaarau@rlgbasel.ch

Kornhausgasse 18 Postfach 2126 CH-4601 Olten
Tel. +41 62 296 80 80
rlolten@rlgbasel.ch

Laupenstrasse 18 Postfach CH-3001 Bern
Tel. +41 31 381 25 11
rlbern@rlgbasel.ch

Hardstrasse 201 Postfach CH-8005 Zürich
Tel. +41 44 445 29 20
rlzuerich@rlgbasel.ch

Project:	Konst:	Planformat:	Plan-Nr:
Y. Leuper	P. Hudzikiewi	594/840	3.20.021.33-501

Rev.	Datum:	Beschreibung:	Erstellt:	Geprüft:	Freigabe:
	11.03.2025		Kuk	Lea	Lea
A					
B					
C					
D					
E					
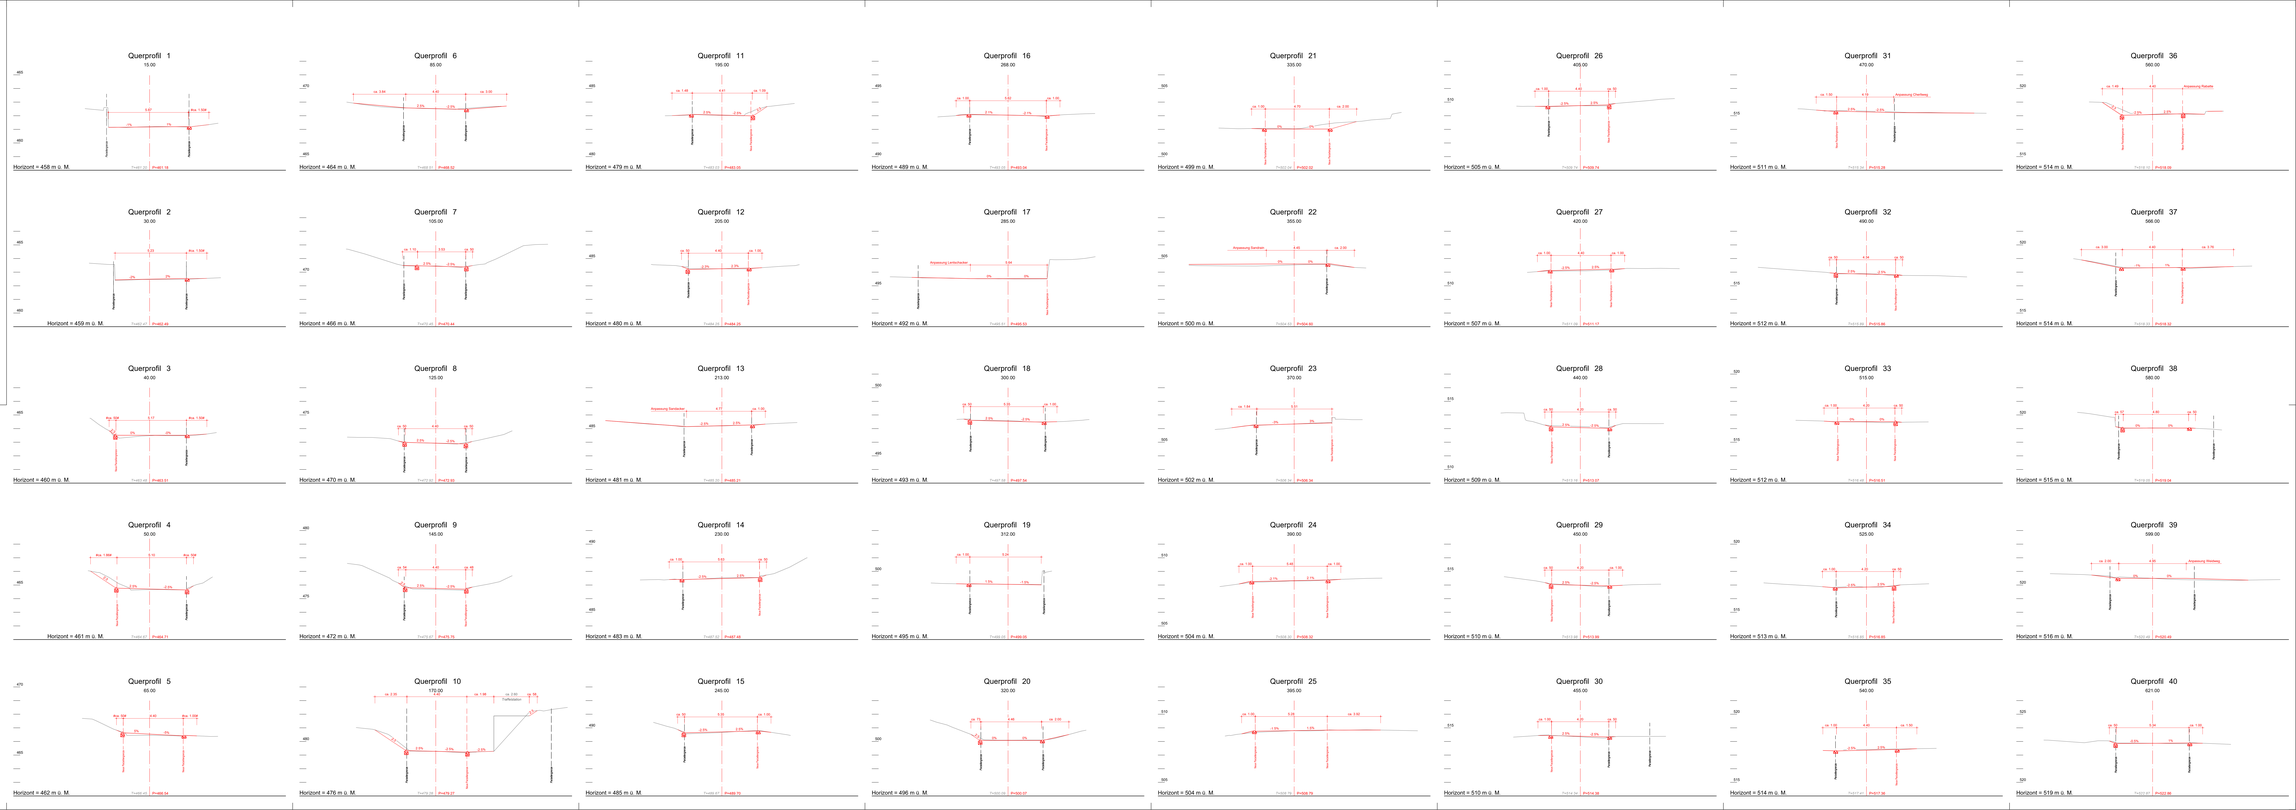
U:\RL_Projekte\Hägendorf\3200021_Ausbau_Kiesgrube_Hägendorf\10_CAD\10_BERN\3.20.021.33-501_QP_v2.dwg